

ΕΦΗΜΕΡΙΣ ΤΗΣ ΚΥΒΕΡΝΗΣΕΩΣ

ΤΗΣ ΕΛΛΗΝΙΚΗΣ ΔΗΜΟΚΡΑΤΙΑΣ

ΤΕΥΧΟΣ ΤΕΤΑΡΤΟ Αρ. Φύλλου 582

27 Μαΐου 1993

ΠΕΡΙΕΧΟΜΕΝΑ

ΑΠΑΛΛΟΤΡΙΩΣΕΙΣ

ΑΠΟΦΑΣΕΙΣ

Αριθ. Οικ. 794 (1)

Καθορισμός των ορίων του αιγιαλού και δημιουργία ζώνης παραλίας στη θέση «Όρμος Αιγιάλης» ν. Αμοργού Ν. Κυκλάδων και επανακαθορισμός στα σημεία 1, 2, 3.

Η ΝΟΜΑΡΧΗΣ ΚΥΚΛΑΔΩΝ

Έχοντας υπόψη:

1. Τις διατάξεις των άρθρ. 1 μέχρι και 7 του Α.Ν. 2344/1940 «περί αιγιαλού και παραλίας», όπως τροποποιήθηκαν και συμπληρώθηκαν με τις διατάξεις: α) του άρθρου 13 του Ν. 1078/80 και β) του άρθρου 23 του Ν. 1337/83.

2. Τις διατάξεις της παρ. 9 του άρθρ. 1 του κεφαλαίου Β' της 0.208/181/26.4.82 (ΦΕΚ 214/26.4.82 τεύχος Β') κοινής απόφασης των Υπουργών Προεδρίας Κυβερνήσεως και Οικονομικών «Αναμόρφωση Συλλογικών Οργάνων Γνωμοτοδικής και Αποφασιστικής αρμοδιότητας του Υπ. Οικονομικών».

3. Την από 2.6.92 έκθεση της «Επιτροπής καθορισμού των ορίων του αιγιαλού και παραλίας και θέσεων αμμοληψίας» που καθόρισε τα όρια του αιγιαλού και της παραλίας στην περιοχή «Όρμος Αιγιάλης» ν. Αμοργού και το από Ιανουάριο 1989 με κλίμακα 1:500 τοπογραφικό διάγραμμα του Νικολάου Σαραντή πολιτικού μηχανικού που θεωρήθηκε τη 2.6.92 από τον Προϊστάμενο Γρ. Μηχ. Νάξου και συνοδεύει την έκθεση της προαναφερομένης Επιτροπής.

4. Τη σύμφωνη γνώμη του Γεν. Επιτελείου Ναυτικού, που διατυπώθηκε στο 544.5/62/3.2.93 έγγραφό του.

5. Την με αρ. 793/23.4.93 απόφαση μερικής ανάκλησης των ορίων αιγιαλού - παραλίας - παλαιού αιγιαλού.

6. Τις διατάξεις του άρθρ. 1 της παρ. 1 του Ν. 3200/55 (ΦΕΚ 97/Α/1955) «περί διοικητικής αποκεντρώσεως» σε συνδυασμό με τις διατάξεις του από 28.6.55 Β. Δ/τος «περί εξαιρέσεως από της κατά άρθρ. 1 παρ. 1 του Ν. 3200/55 αρμοδιότητος των Νομαρχιών, αντικειμένων τινων αρμοδιότητος του Υπ. Οικονομικών» του Β.Δ. 704/70 και του άρθρου 1 παρ. 5 του Π.Δ. 71/25.2.84, σχετικά με τη μεταβίβαση αρμοδιοτήτων του Υπουργού Οικονομικών στους Νομάρχες και στις Περιφερειακές Αρχές διανομαρχιακού επιπέδου, αποφασίζουμε:


Επικυρώνουμε την από 2.6.1992 έκθεση της Επιτροπής καθορισμού των ορίων του αιγιαλού και παραλίας και θέσεων αμμοληψίας, καθώς και το από Ιανουάριο 1989 τοπογραφικό διάγραμμα, που τη συνοδεύει, το οποίο συντάχθηκε από το Νικόλαο Σαραντή πολ. μηχανικό, με κλίμακα 1:500 και θεωρήθηκε τη 2.6.1992 από τον Πρ/νο Γραφείου Μηχανικού Νάξου, επί του οποίου η πιο πάνω Επιτροπή, με κόκκινη γραμμή καθόρισε τα όρια του αιγιαλού στη θέση «Όρμος Αιγιάλης» ν. Αμοργού και με κίτρινη γραμμή τα όρια της παραλίας στην ίδια θέση.

Η παρούσα απόφαση μαζί με την έκθεση και το διάγραμμα, που προαναφέραμε, να δημοσιευτούν στην Εφημερίδα της Κυβερνήσεως.

Ερμούπολη, 23 Απριλίου 1993

Η Νομάρχης

ΚΑΤΕΡΙΝΑ ΓΙΑΒΑΣΗ

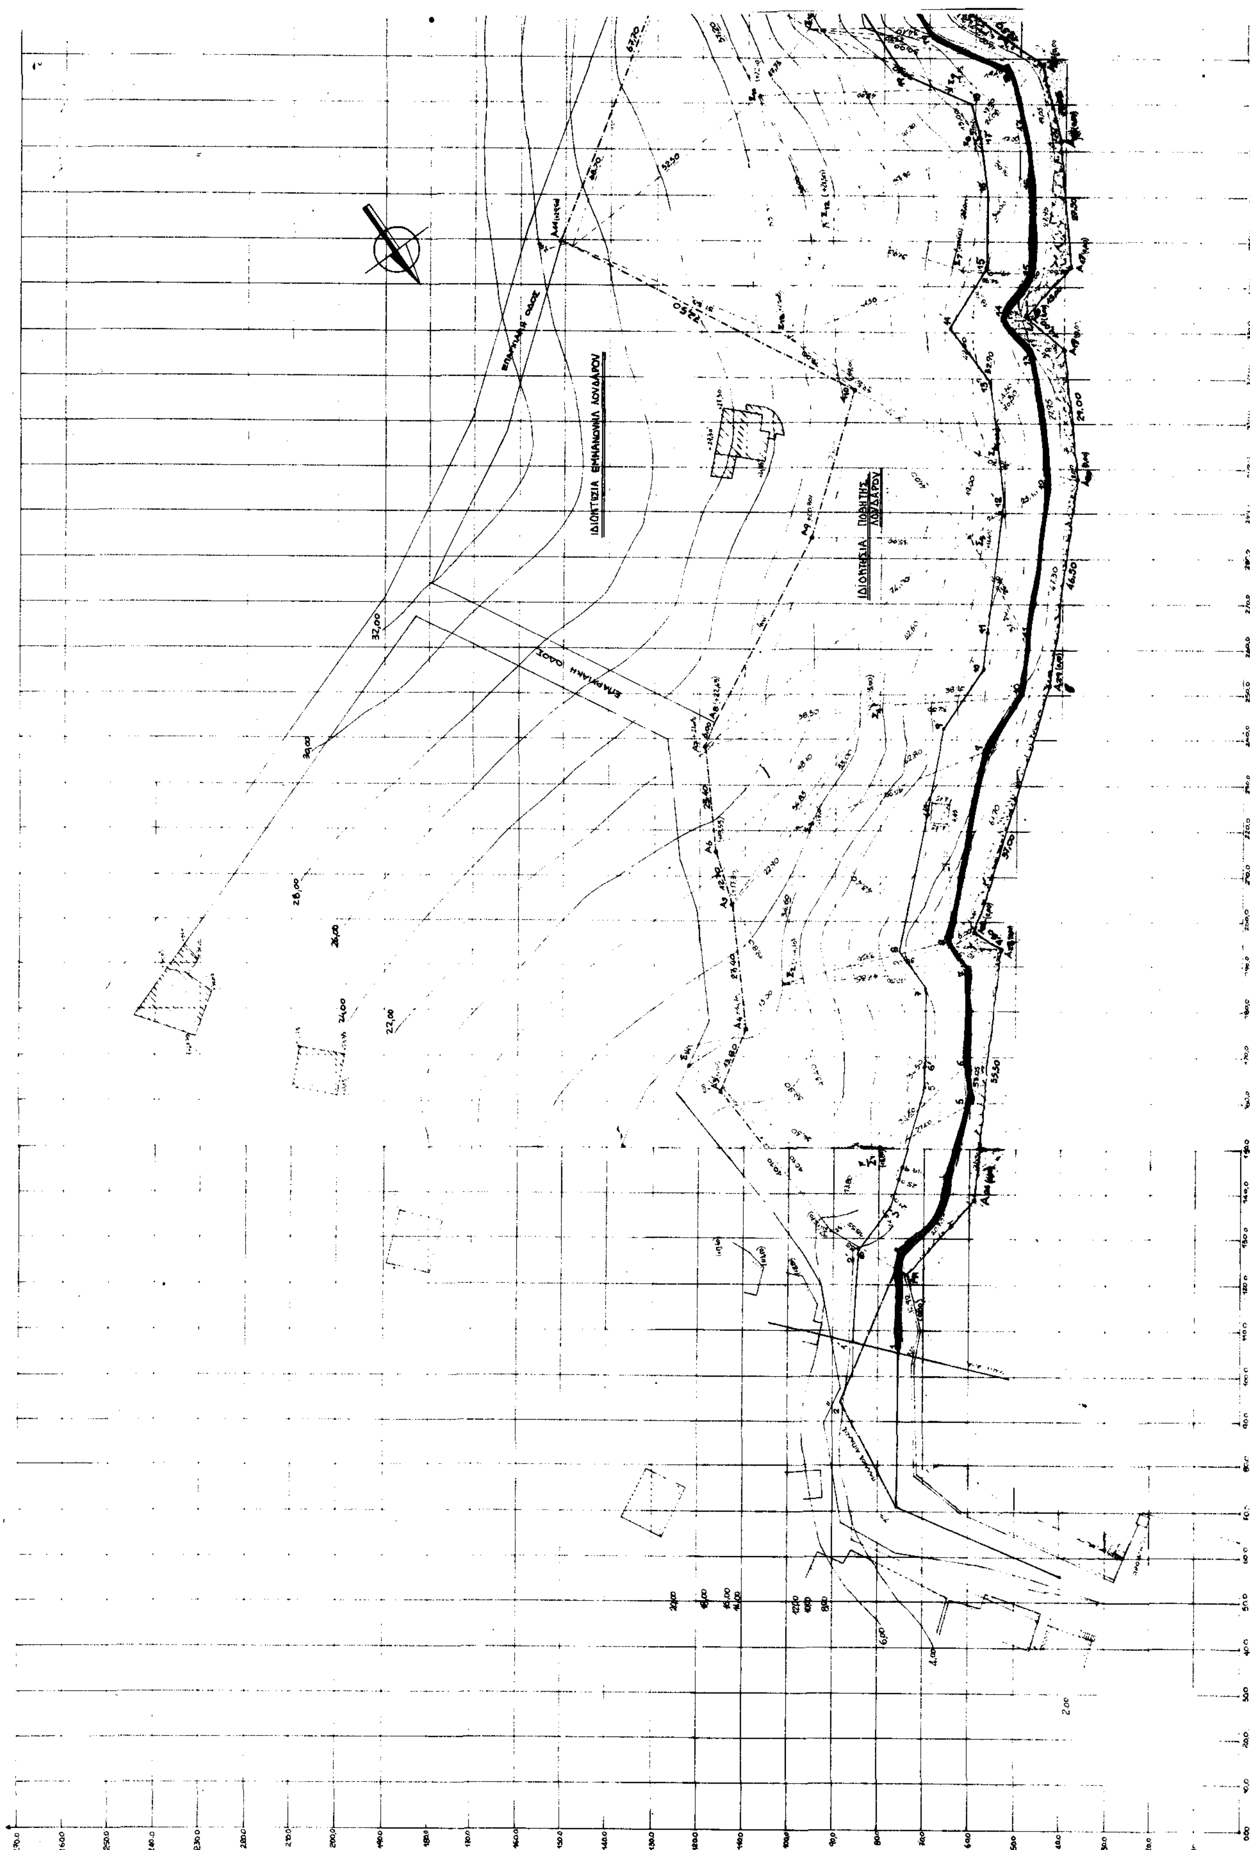
ΙΔΙΟΚΤΗΣΙΑ ΕΜΜΑΝΟΥΗΛ ΛΟΥΔΑΡΟΥ
ΙΔΙΟΚΤΗΣΙΑ ΠΟΘΗΤΗΣ ΛΟΥΔΑΡΟΥ
ΕΠΑΡΧΙΑΚΗ ΟΔΟΣ

ΕΜΒΑΔΟΝ ΟΙΚΟΠΕΔΟΥ (Α1.Α2 ... Α24.Α1)
= 19.170,98 m²

• ΕΜΒ. ΘΟΛΑΡΙΟΥ : 18.47 m²

ΙΔΙΟΚΤΗΣΙΑ ΑΙΚΑΤΕΡΙΝΗΣ ΑΡΤΕΜΗ

ΠΙΝΑΚΑΣ ΟΡΘΟΓΩΝΙΩΝ ΣΥΝΤΕΤΑΓΜΕΝΩΝ ΣΤΑΣΕΩΝ ΤΗΣ ΟΔΕΥΣΗΣ

α/α	x	y
Σ1	146.00	84.50
Σ2	186.00	101.50
Σ3	220.50	98.80
Σ4	248.00	81.50
Σ5	284.70	60.50
Σ6	303.00	58.50
Σ7	343.50	62.50
Σ8	371.60	60.00
Σ9	383.40	65.50
Σ10	396.50	96.75
Σ11	381.60	107.50
Σ12	353.50	93.40
Σ13	329.00	101.00
Σ14	167.90	122.00
Σ15	486.00	92.60

ΠΙΝΑΚΑΣ ΟΡΘΟΓΩΝΙΩΝ ΣΥΝΤΕΤΑΓΜΕΝΩΝ ΣΤΑΘΕΡΩΝ ΣΗΜΕΙΩΝ

α/α	x	y
Α1	12[illegible]	[illegible]
Α2	13[illegible]	[illegible]
Α3	162.[illegible]	[illegible]
Α4	176[illegible]	[illegible]4.50
Α5	203.60	112.70
Α6	[illegible]15.50	116.50
Α7	238.50	118.80
Α8	243.60	116.60
Α9	284.50	95.50
Α10	317.20	86.00
Α11	350.00	151.00
Α12	413.20	126.50
Α13	421.00	82.00
Α14	399.60	61.00
Α15	388.50	45.50
Α16	372.00	41.00
Α17	344.50	38.60
Α18	333.50	48.50
Α19	326.50	40.00
Α20	298.50	37.00
Α21	252.00	42.70
Α22	197.50	59.00
Α23	93.70	53.00
Α24	128.50	58.90

ΠΙΝΑΚΑΣ ΟΡΘΟΓΩΝΙΩΝ ΣΥΝΤΕΤΑΓΜΕΝΩΝ ΣΤΑΘΕΡΩΝ ΣΗΜΕΙΩΝ ΠΑΛΑΙΟΥ ΑΙΓΙΑΛΟΥ

1''	71.00	76.00
2''	94.30	82.50
2	126.00	75.50

ΠΙΝΑΚΑΣ ΟΡΘΟΓΩΝΙΩΝ ΣΥΝΤΕΤΑΓΜΕΝΩΝ ΟΡΙΟΓΡΑΜΜΗΣ ΑΙΓΙΑΛΟΥ

α/α	x	y
1	[illegible]15.00	75[illegible]
2	126.00	[illegible]
3	137.85	[illegible]
4	146.00	[illegible]
5	157.50	[illegible]
6	168.50	50[illegible]
7	184.00	[illegible]
8	195.00	[illegible]
9	237.00	[illegible]
10	249.00	48.95
11	261.85	47.50
12	295.50	43.25
13	324.50	47.00
14	335.50	54.80
15	345.00	47.50
16	362.25	47.25
17	375.00	49.00
18	386.95	52.25
19	414.50	69.25
20	425.65	90.00
21	450.85	70.85
22	463.00	60.50
23	469.15	14.00
24	475.85	39.50
25	492.00	32.25
26	505.00	29.50
27	542.00	21.50

ΠΙΝΑΚΑΣ ΟΡΘΟΓΩΝΙΩΝ ΣΥΝΤΕΤΑΓΜΕΝΩΝ ΟΡΙΟΓΡΑΜΜΗΣ ΠΑΡΑΛΙΑΣ

1'	115.50	85.00
2'	126.35	85.25
3'	136.50	77.50
4'	146.00	74.75
5'	165.00	70.00
6'	167.85	[illegible]
7'	185[illegible]	67.95
8'	[illegible]	75.50
9'	242.45	65.00
10'	255.[illegible]	57.50
11'	263.65	56.50
12'	[illegible]	53.00
13'	[illegible]	56.00
14'	331.[illegible]	65.00
15'	343.[illegible]	57.00
16'	360.[illegible]	57.25
17'	[illegible]	58.95
18'	380.[illegible]	60.90
19'	386.25	76.00
20'	426.85	102.50
21'	45[illegible].25	79.55
22'	47[illegible]	67.85
23'	47[illegible]	50.00
24'	48[illegible]	45.00
25'	[illegible]	41.50
26'	[illegible]	39.35
27'	54[illegible]	31.65

ΤΟΠΟΓΡΑΦΙΚΟ ΔΙΑΓΡΑΜΜΑ
ΚΑΘΟΡΙΣΜΟΥ ΟΡΙΩΝ ΑΙΓΙΑΛΟΥ-ΠΑΡΑΛΙΑΣ
Κ.Λ. 1:500

ΠΕΡΙΟΧΗ	ΟΡΜΟΣ ΑΙΓΙΑΛΗΣ ΑΜΟΡΓΟΥ
ΕΝΔΙΑΦΕΡΟΜΕΝΟΣ	ΛΟΥΔΑΡΟΥ ΠΟΘΗΤΗ
ΔΗΜΟΣ	ΑΜΟΡΓΟΥ
ΚΟΙΝΟΤΗΣ	ΟΡΜΟΥ ΑΙΓΙΑΛΗΣ ΑΜΟΡΓΟΥ
ΑΡΜΟΔ. ΟΙΚΟΝ. ΕΦΟΡΙΑ	ΝΑΞΟΥ
ΝΟΜΑΡΧΙΑ	ΚΥΚΛΑΔΩΝ

ΥΠΟΜΝΗΜΑ ΕΠΙΤΡΟΠΗΣ

1. Το παρόν συνοδεύει την από 2-6-92 Έκθεση της Επιτροπής καθορισμού των ορίων του αιγιαλού

2. ▬▬ 1,2,3 ... 28 οριογραμμή αιγιαλού
—— 1',2',3' ... 28' οριογραμμή παραλίας
—·— 1'',2'',2' οριογραμμή παλαιού αιγιαλού

Ο ΠΡΟΕΔΡΟΣ
τ.υ.
Ψάρρος Θεόδωρος
Φοροτεχνικός Α'

ΤΑ ΜΕΛΗ
τ.υ. Γρυλλάκης Θαυμάσης
Πολ. Μηχανικός
τ.υ. Ιεράκης Ιάκωβος
Λιμενάρχης

Νάξος 2-6-92

ΥΠΟΜΝΗΜΑ ΣΥΜΒΟΛΙΣΜΩΝ

▨	οικίσκος
●	στύλος
- -	δρόμος
— —	όριο ιδιοκτησίας

ΠΑΡΑΤΗΡΗΣΗ:
Τομή Α-Α είναι η τομή μεταξύ παλαιάς χάραξης του αιγιαλού και της παραλίας στα σημεία (3)-(3') του τοπογράφου μηχανικού Ν. Ζαννή και της νέας χάραξης του αιγιαλού και παραλίας στα σημεία (1')-(1) του πολιτικού μηχανικού Ν. Σαράντη

Ελέγχθηκε
Νάξος 2-6-92
τ.υ.
Γρυλλάκης Θαυμάσης
Πολ. Μηχανικός
ΝΟΜΑΡΧΙΑ ...
ΑΚΡΙΒΕΣ [redacted]ΓΡΑΦΟ

Εθεωρήθη
Νάξος 2-6-92
ο Προϊστάμενος Γραφείου
Μηχ. Νάξου
τ.υ.
Γρυλλάκης Θαυμάσης
Πολ. Μηχανικός

ΛΟΥΔΑΡΟΥ ΠΟΘΗΤΗ

ΚΑΘΟΡΙΣΜΟΣ ΟΡΙΩΝ ΑΙΓΙΑΛΟΥ κ' ΠΑΡΑΛΙΑΣ

ΟΡΜΟΣ - ΑΙΓΙΑΛΗΣ ΑΜΟΡΓΟΥ

ΣΑΡΑΝΤΗΣ ΝΙΚΟΣ πολιτικός μηχανικός

ΤΟΠΟΓΡΑΦΙΚΟ ΔΙΑΓΡΑΜΜΑ 1:500

Τ1

ΙΑΝΟΥΑΡΙΟΣ 1989

ΑΝΑΚΟΙΝΩΣΕΙΣ

Αριθ. ΥΠΠΟ/ΑΠΑΛΛ/Φ80-63/19812/629 (2)

Ειδοποίηση για συμπληρωματική παρακατάθεση αποζημιώσης απο αναγκαστική απαλλοτρίωση ακινήτου στην Ακαδημία Πλάτωνος Ο.Τ. 1637 α/4 για αρχιολογικούς λόγους.

Η ΥΠΟΥΡΓΟΣ ΠΟΛΙΤΙΣΜΟΥ

Έχοντας υπόψη:

1. Την αριθ. ΥΠΠΟ/ΓΝΟΣ/49095/30.10.1991 απόφαση της Υπουργού Πολιτισμού μεταβίβαση αρμοδιοτήτων Υπουργού και δικαιώματος υπογραφής «Με εντολή Υπουργού» στους Γενικό Γραμματέα, Γεν. Διευθυντές, Προϊσταμένους Δ/νσεων, Τμημάτων και Γραφείων της Κ.Υ. του ΥΠΠΟ (ΦΕΚ 987/Β/28.11.1991).

2. Το Π.Δ. 941/1977 Περί Οργανισμού του Υπουργείου Πολιτισμού (ΦΕΚ 320/Α/17.10.1977).

3. Τις διατάξεις των άρθρων 7 και 8 του Ν.Δ. 797/1971 «Περί αναγκαστικών απαλλοτριώσεων», πληροφορούμε όσους:

α) Έχουν δικαιώματα κυριότητας ή άλλα εμπράγματα δικαιώματα στο ακίνητο που απαλλοτριώθηκε δυνάμει της αριθ. Π.2257/627/7.4.86 κ.υ.α. (ΦΕΚ 296/τ. Δ'/ 14.4.1986) για αρχαιολογικούς σκοπούς στην Ακαδημία Πλάτωνος Ο.Τ. 1637 α/4.

β) Έχουν εγγράψει υποθήκη ή έχουν επιβάλει κατάσχεση ή με οποιοδήποτε τρόπο διεκδικούν το ακίνητο που απαλλοτριώθηκε ότι η αποζημίωση που καθόρισε το Εφετείο Αθηνών με την απόφασή του αριθ. 6833/1992 για το ακίνητο και για τα υπερκείμενα αυτού όπως αυτά φαίνονται στο κτηματολογικό διάγραμμα που συνοδεύει την απόφαση απαλλοτρίωσης και στο σχετικό κτηματολογικό πίνακα έχει κατατεθεί στο Ταμείο Παρακαταθηκών και Δανείων (Κεντρική Υπηρεσία) και έχει εκδοθεί γραμμάτιο συστάσεως παρακαταθήκης αριθ. 1855/12.4.93 για πεντακόσιες μία χιλ. δραχμές (501.000).

γ) Η αποζημίωση αυτή είναι αποδοτέα στους δικαιούχους που θα αναγνωρισθούν σύμφωνα με το Νόμο.

Η παρούσα να δημοσιευθεί στην Εφημερίδα της Κυβερνήσεως.

Αθήνα, 26 Απριλίου 1993

Με εντολή Υπουργού
Ο Προϊστάμενος του Τμήματος
ΔΗΜ. ΑΝΤΩΝΟΠΟΥΛΟΣ

Αριθ. ΥΠΠΟ/ΑΠΑΛΛ/Φ36/24953/791 (3)

Ειδοποίηση για συμπληρωματική παρακατάθεση αποζημιώσης απο αναγκαστική απαλλοτρίωση για αρχιολογικούς λόγους στον Αχινό Φθιώτιδος.

Η ΥΠΟΥΡΓΟΣ ΠΟΛΙΤΙΣΜΟΥ

Έχοντας υπόψη:

1. Την αριθ. ΥΠΠΟ/ΓΝΟΣ/49095/30.10.1991 απόφαση της Υπουργού Πολιτισμού μεταβίβαση αρμοδιοτήτων Υπουργού και δικαιώματος υπογραφής «Με εντολή Υπουργού» στους Γενικό Γραμματέα, Γεν. Διευθυντές, Προϊσταμένους Δ/νσεων, Τμημάτων και Γραφείων της Κ.Υ. του ΥΠΠΟ (ΦΕΚ 987/Β/28.11.1991).

2. Το Π.Δ. 941/1977 Περί Οργανισμού του Υπουργείου Πολιτισμού (ΦΕΚ 320/Α/17.10.1977).

3. Τις διατάξεις των άρθρων 7 και 8 του Ν.Δ. 797/1971 «Περί αναγκαστικών απαλλοτριώσεων», πληροφορούμε όσους:

α) Έχουν δικαιώματα κυριότητας ή άλλα εμπράγματα δικαιώματα στο ακίνητο που απαλλοτριώθηκε δυνάμει της αριθ. Φ311/653/21.8.1990 αποφάσεως του Νομάρχη Φθιώτιδας (ΦΕΚ 509/τ. Δ'/17.9.1990) για αρχαιολογικούς σκοπούς στον Αχινό Φθιώτιδος.

β) Έχουν εγγράψει υποθήκη ή έχουν επιβάλει κατάσχεση ή με οποιοδήποτε τρόπο διεκδικούν το ακίνητο που απαλλοτριώθηκε ότι η αποζημίωση που καθόρισε το Μονομελές Πρωτοδικείο Λαμίας με την απόφασή του αριθ. .... για το ακίνητο και για τα υπερκείμενα αυτού όπως αυτά φαίνονται στο κτηματολογικό διάγραμμα που συνοδεύει την απόφαση απαλλοτρίωσης και στο σχετικό κτηματολογικό πίνακα έχει κατατεθεί στο Ταμείο Παρακαταθηκών και Δανείων (Κεντρική Υπηρεσία) και έχει εκδοθεί γραμμάτιο συστάσεως παρακαταθήκης αριθ. 1873/ 29.4.1993 για πεντακόσιες εξήντα οκτώ χιλιάδες εννιακόσιες σαράντα τέσσερις δραχμές (568.944).

γ) Η αποζημίωση αυτή είναι αποδοτέα στους δικαιούχους που θα αναγνωρισθούν σύμφωνα με το Νόμο.

δ) Η Εφορεία παρακαλείται, εντός δέκα (10) ημερών από της λήψεως της παρούσης ειδοποιήσεως, να παραλάβει το απαλλοτριωθέν ακίνητο.

Η παρούσα ειδοποίηση να δημοσιευθεί στην Εφημερίδα της Κυβερνήσεως.

Αθήνα, 13 Μαΐου 1993

Με εντολή Υπουργού
Ο Προϊστάμενος του Τμήματος
ΔΗΜ. ΑΝΤΩΝΟΠΟΥΛΟΣ

Αριθ. Δ12/0/34277 (4)

Παρακατάθεση αποζημιώσεως ακινήτων που έχουν απαλλοτριωθεί για τη βελτίωση της Ε.Ο. Αθηνών - Κορίνθου στη χ.θ. 0+000 - χ.θ. 4+778,48 - Τοποθεσία Ευταξία.

Ο ΥΠΟΥΡΓΟΣ ΠΕΡΙΒΑΛΛΟΝΤΟΣ, ΧΩΡΟΤΑΞΙΑΣ ΚΑΙ ΔΗΜ. ΕΡΓΩΝ

Έχοντας υπόψη:

1) Τις διατάξεις του Ν. Δ/τος 797/71 «Περί αναγκαστικών απαλλοτριώσεων» (ΦΕΚ 1Α/71).

2) Την εξουσιοδοτική απόφαση του Υπουργού ΠΕΧΩΔΕ Δ17α/01/79/Φ.Θ.2.2.1/24.8.89 ΦΕΚ 666 Β'/89.

3) Τον πίνακα κατακατάθεσης των αποζημιώσεων με ημερομηνία 6.4.93 που καθορίστηκε με την απόφαση 650/92 του Μον. Πρωτ. Αθήνας για ακίνητα που απαλλοτριώθηκαν με την κ.υ.α. Οικονομικών και ΠΕΧΩΔΕ 1081987/5882/0010/91 ΦΕΚ 811/91 τ. Δ' για τη βελτίωση της Ε.Ο. Αθηνών - Κορίνθου στη χ.θ. 0+000 - χ.θ. 4+778,48 - Τοποθεσία Ευταξία.

4) Τις διατάξεις του Π.Δ. 69/88 «Περί Οργανισμού της Γ.Γ.Δ.Ε.» ΦΕΚ 28Α/88, ειδοποιούμε:

Τα πρόσωπα που έχουν ή αξιώνουν εμπράγματα δικαιώματα στα παραπάνω ακίνητα, ότι η αποζημίωση των εκτάσεων που έχουν απαλλοτριωθεί και των επικειμένων τους όπως σημειώνονται στα σχετικά στοιχεία προδικασίας, έχει κατατεθεί στο Ταμείο Παρακαταθηκών και Δανείων, ύστερα από συμψηφισμό των δικαιωμάτων και των υποχρεώσεων και με την έκδοση του γραμματίου παρακαταθήκης 1880/10.5.93 για συνολικό ποσό δρχ. 53.421.880.

Η παρακατάθεση της αποζημίωσης έγινε υπέρ των προσώπων που αναγράφονται παρακάτω και θα καταβληθεί μόνο στα πρόσωπα που θα αναγνωρισθούν δικαιούχοι.

Η παρούσα να δημοσιευθεί στην Εφημερίδα της Κυβερνήσεως.

Αθήνα, 18 Μαΐου 1993

Με εντολή Υπουργού
Η Τμηματάρχης
ΕΛΕΝΗ ΔΗΜΗΤΡΙΟΥ

ΠΟΛΕΟΔΟΜΙΑ

ΑΠΟΦΑΣΕΙΣ

Αριθ. 1188606 (5)

Τροποποίηση ρυμοτομικού σχεδίου Δήμου Γλυφάδας Αττικής στο ΟΤ. που περικλείεται από τις οδούς Δημοκρατίας - Ροδόπης - Αϊδινίου με αναγνώριση ιδιωτικής οδού.

Ο ΝΟΜΑΡΧΗΣ ΠΕΙΡΑΙΑ

Έχοντας υπόψη:

1. Το Ν. Δ/γμα της 17.7/16.8.1923.
2. Την παρ. 2 του άρθρ. 4 του Ν. 622/77.
3. Το Π. Δ/γμα 183/9.5.86 (ΦΕΚ 70/Α/5.6.86).
4. Το Ν. Δ/γμα 1147/72 «περί Διοικήσεως Μείζονος Πρωτευούσης».
5. Την εγκ. με αρ. Λ7/13.1/17/11.12.72.
6. Το Π. Δ/γμα 910/77 «περί Οργανισμού Υ.Δ.Ε.».
7. Τον Ν. 1032/80 «περί ΥΧΟΠ».
8. Τον Ν. 1558/85 «περί Κυβερνήσεως και Κυβερνητικών Οργάνων» άρθρ. 24 παρ. 1.
9. Τους Ν. 1232/82 και 1235/82.
10. Την υπουργική απόφαση 7524/1151/83 (ΦΕΚ 767/Β/83).
11. Την με αρ. 109/92 αποφ. Δημ. Συμβ. Γλυφάδας.
12. Την γνωμοδότηση του Ν.Σ. ΠΕΧΩΔΕ από την συνεδρίαση της 12.3.93 πρακτ. 12, αποφασίζουμε:

Εγκρίνεται η τροποποίηση εγκ. ρυμ. σχεδίου Δήμου Γλυφάδας στο ΟΤ. που περικλείεται από τις οδούς Δημοκρατίας - Ροδόπης - Αϊδινίου - Ανωνύμου με 1) αναγνώριση ιδιωτικής οδού πλάτους 4.00μ 2) χαρακτηρισμό της σε πεζόδρομο και 3) επιβολή προκηπίων εκατέρωθεν της οδού και πλάτους 2.00μ όπως ειδικότερα φαίνεται στο με κλ. 1:500 τοπ. σχέδιο που συνοδεύει την απόφαση.

Από τις διατάξεις αυτής της απόφασης προκαλείται δαπάνη σε βάρος του προϋπολογισμού του Δήμου Γλυφάδας το ύψος της οποίας δεν μπορεί να προσδιοριστεί.

Η απόφαση αυτή να δημοσιευθεί στην Εφημερίδα της Κυβερνήσεως.

Πειραιάς, 29 Απριλίου 1993

Ο Νομάρχης
Π. ΓΥΦΤΟΥΛΑΣ

Ο.Τ. 362

+200.00

+150.00


+100.00

+50.00

±0.00


+100.00

+150.00

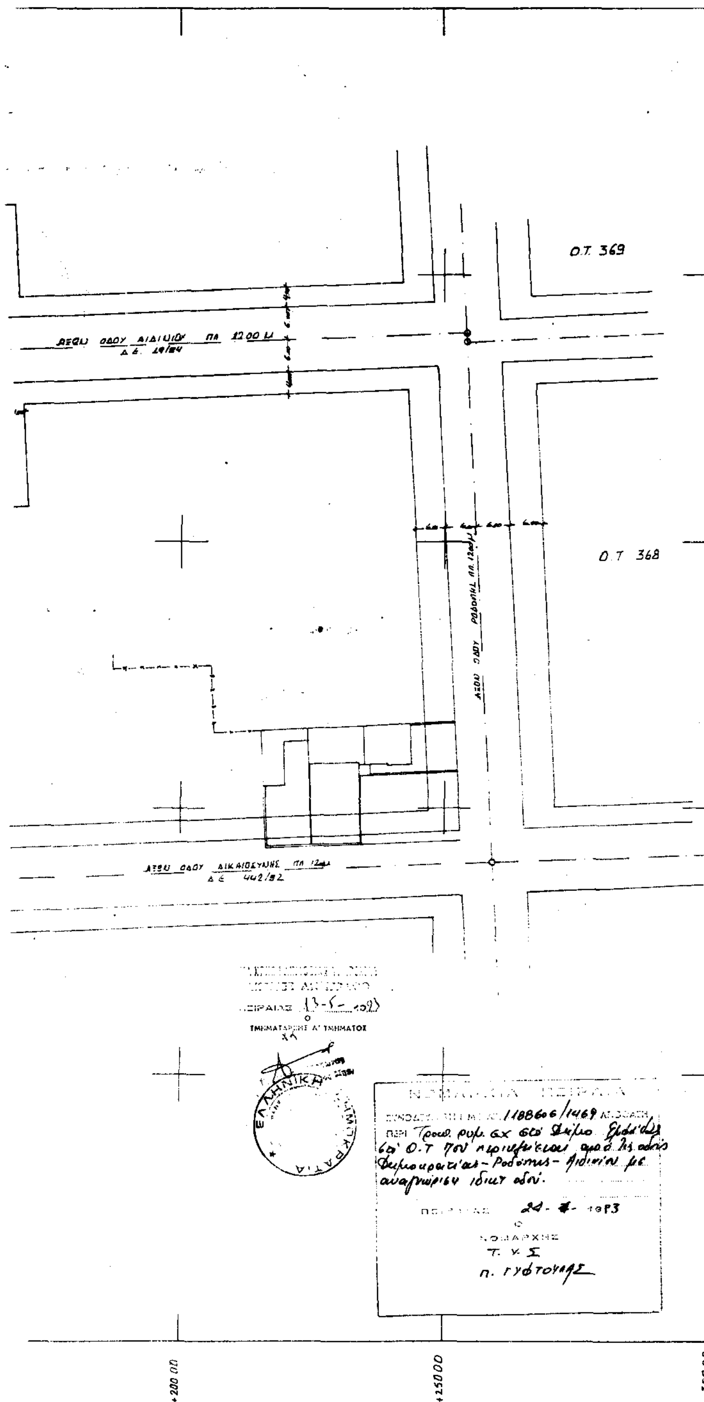

ΚΤΗΜΑΤΟΛΟΓΙΚΟΣ ΠΙΝΑΚΑΣ

Α/Α	ΟΝΟΜΑΤΕΠΩΝΥΜΟ	ΔΙΕΥΘΥΝΣΗ
1	ΠΑΡΑΣΚΕΥΟΠΟΥΛΟΣ ΚΩΝΣΤΑΝΤΙΝΟΣ	ΔΙΚΑΙΟΣΥΝΗΣ 33 Α ΓΛΥΦΑΔΑ
2	ΜΟΡΦΙΡΗΣ ΣΩΤΗΡΙΟΣ	ΔΙΚΑΙΟΣΥΝΗΣ 33 Α ΓΛΥΦΑΔΑ
3	ΣΚΟΡΔΟΣ ΜΑΡΚΟΣ	ΝΑΥΣΙΚΑΣ 13 ΒΟΥΛΑ
4	ΔΡΟΓΚΑΡΗΣ ΓΕΩΡΓΙΟΣ	ΔΙΚΑΙΟΣΥΝΗΣ 35 ΓΛΥΦΑΔΑ

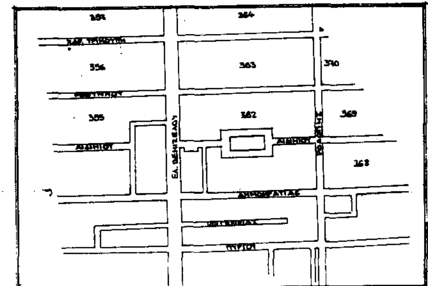

ΑΠΟΣΠΑΣΜΑ ΡΥΜΟΤΟΜΙΚΟΥ ΣΧΕΔΙΟΥ ΚΛ. 1:5000

ΔΗΜΟΣ ΓΛΥΦΑΔΑΣ
Δ/ΝΣΗ ΤΕΧΝΙΚΩΝ ΥΠΗΡΕΣΙΩΝ

ΤΡΟΠΟΠΟΙΗΣΗ ΑΝΩΝΥΜΟΥ ΟΔΟΥ ΣΤΟ Ο.Τ. ΠΟΥ ΠΕΡΙΚΛΕΙΕΤΑΙ ΑΠΟ ΤΙΣ ΟΔΟΥΣ ΑΙΔΙΝΙΟΥ, ΔΙΚΑΙΟΣΥΝΗΣ, ΡΟΔΟΠΗΣ ΚΑΙ ΠΕΖΟΔΡΟΜΟΥ ΣΤΗ ΠΕΡΙΟΧΗ Ν. ΕΥΡΙΑΛΗ ΤΟΥ ΔΗΜΟΥ ΓΛΥΦΑΔΑΣ

ΚΛΙΜΑΚΑ : 1:500

ΟΚΤΩΒΡΙΟΣ 1992

ΠΕΙΡΑΙΑΣ
Ο ΜΗΧΑΝΙΚΟΣ

ΔΗΜΗΤΡΗΣ ΝΙΚ. ΓΚΙΚΑΣ
ΠΤΥΧΙΟΥΧΟΣ ΤΟΠΟΓΡΑΦΟΣ ΜΗΧΑΝΙΚΟΣ Τ.Ε.
ΑΜ ΕΕΤΕΜ 17124
ΠΑΡΟΣ... ΝΑΞΟΥ 1 ΠΕΙΡΑΙΑΣ
ΤΗΛ. 4821.982

ΕΘΝΙΚΟ ΤΥΠΟΓΡΑΦΕΙΟ

Εκδίδει την ΕΦΗΜΕΡΙΔΑ ΤΗΣ ΚΥΒΕΡΝΗΣΕΩΣ από το 1833

Διεύθυνση : Καποδιστρίου 34 Ταχ. Κώδικας : 104 32 TELEX : 22.3211 YPET GR FAX : 5234312		Οι υπηρεσίες του **ΕΘΝΙΚΟΥ ΤΥΠΟΓΡΑΦΕΙΟΥ** λειτουργούν καθημερινά από **8.00'** έως **13.00'**

ΧΡΗΣΙΜΕΣ ΠΛΗΡΟΦΟΡΙΕΣ

* Πώληση ΦΕΚ όλων των Τευχών Σολωμού 51 τηλ.: 52.39.762
* ΒΙΒΛΙΟΘΗΚΗ: Σολωμού 51 τηλ.: 52.48.188
* Για φωτοαντίγραφα παλαιών τευχών στην οδό Σολωμού 51 τηλ.: 52 48 141
* Τμήμα πληροφόρησης: Για τα δημοσιεύματα των ΦΕΚ Σολωμού 51 τηλ. 52.25.713 – 52.49.547

* Οδηγίες για δημοσιεύματα Ανωνύμων Εταιρειών και ΕΠΕ τηλ.: 52.48.785

Πληροφορίες για δημοσιεύματα Ανωνύμων Εταιρειών και ΕΠΕ τηλ.: 52.25.761

* Αποστολή ΦΕΚ στην επαρχία με καταβολή της αξίας του δια μέσου Δημοσίου Ταμείου Για πληροφορίες: τηλ.: 52.48.320

Τιμές κατά τεύχος της ΕΦΗΜΕΡΙΔΑΣ ΤΗΣ ΚΥΒΕΡΝΗΣΕΩΣ:

Κάθε τεύχος μέχρι 8 σελίδες δρχ. 100. Από 9 σελίδες μέχρι 16 δρχ. 150, από 17 έως 24 δρχ. 200

Από 25 σελίδες και πάνω η τιμή πώλησης κάθε φύλλου (8σέλιδου ή μέρους αυτού) αυξάνεται κατά 50 δρχ.

Μπορείτε να γίνετε συνδρομητής για όποιο τεύχος θέλετε. Θα σας αποστέλλεται με το Ταχυδρομείο.

ΕΤΗΣΙΕΣ ΣΥΝΔΡΟΜΕΣ

Κωδικός αριθ. κατάθεσης στο Δημόσιο Ταμείο 2531		Κωδικός αριθ. κατάθεσης στο Δημόσιο Ταμείο 3512
Η ετήσια συνδρομή είναι:		Ποσοστό 5% υπέρ του Ταμείου Αλληλοβοηθείας του Προσωπικού (ΤΑΠΕΤ)
α) Για το Τεύχος Α'	Δρχ. 15.000	Δρχ. 750
β) » » » Β'	» 30.000	» 1.500
γ) » » » Γ'	» 10.000	» 500
δ) » » » Δ'	» 30.000	» 1.500
ε) » » » Αναπτυξιακών Πράξεων	» 20.000	» 1.000
στ) » » » Ν.Π.Δ.Δ.	» 10.000	» 500
ζ) » » » ΠΑΡΑΡΤΗΜΑ	» 5.000	» 250
η) » » » Δελτ. Εμπ.& Βιομ. Ιδ.	» 10.000	» 500
θ) » » » Αν. Ειδικού Δικαστηρίου	» 3.000	» 150
ι) » » » Α.Ε. & Ε.Π.Ε.	» 200.000	» 10.000
ια) Για όλα τα Τεύχη εκτός ΤΑΕ-ΕΠΕ	» 100.000	» 5.000

Πληροφορίες: τηλ. 52.48.320

ΑΠΟ ΤΟ ΕΘΝΙΚΟ ΤΥΠΟΓΡΑΦΕΙΟ